
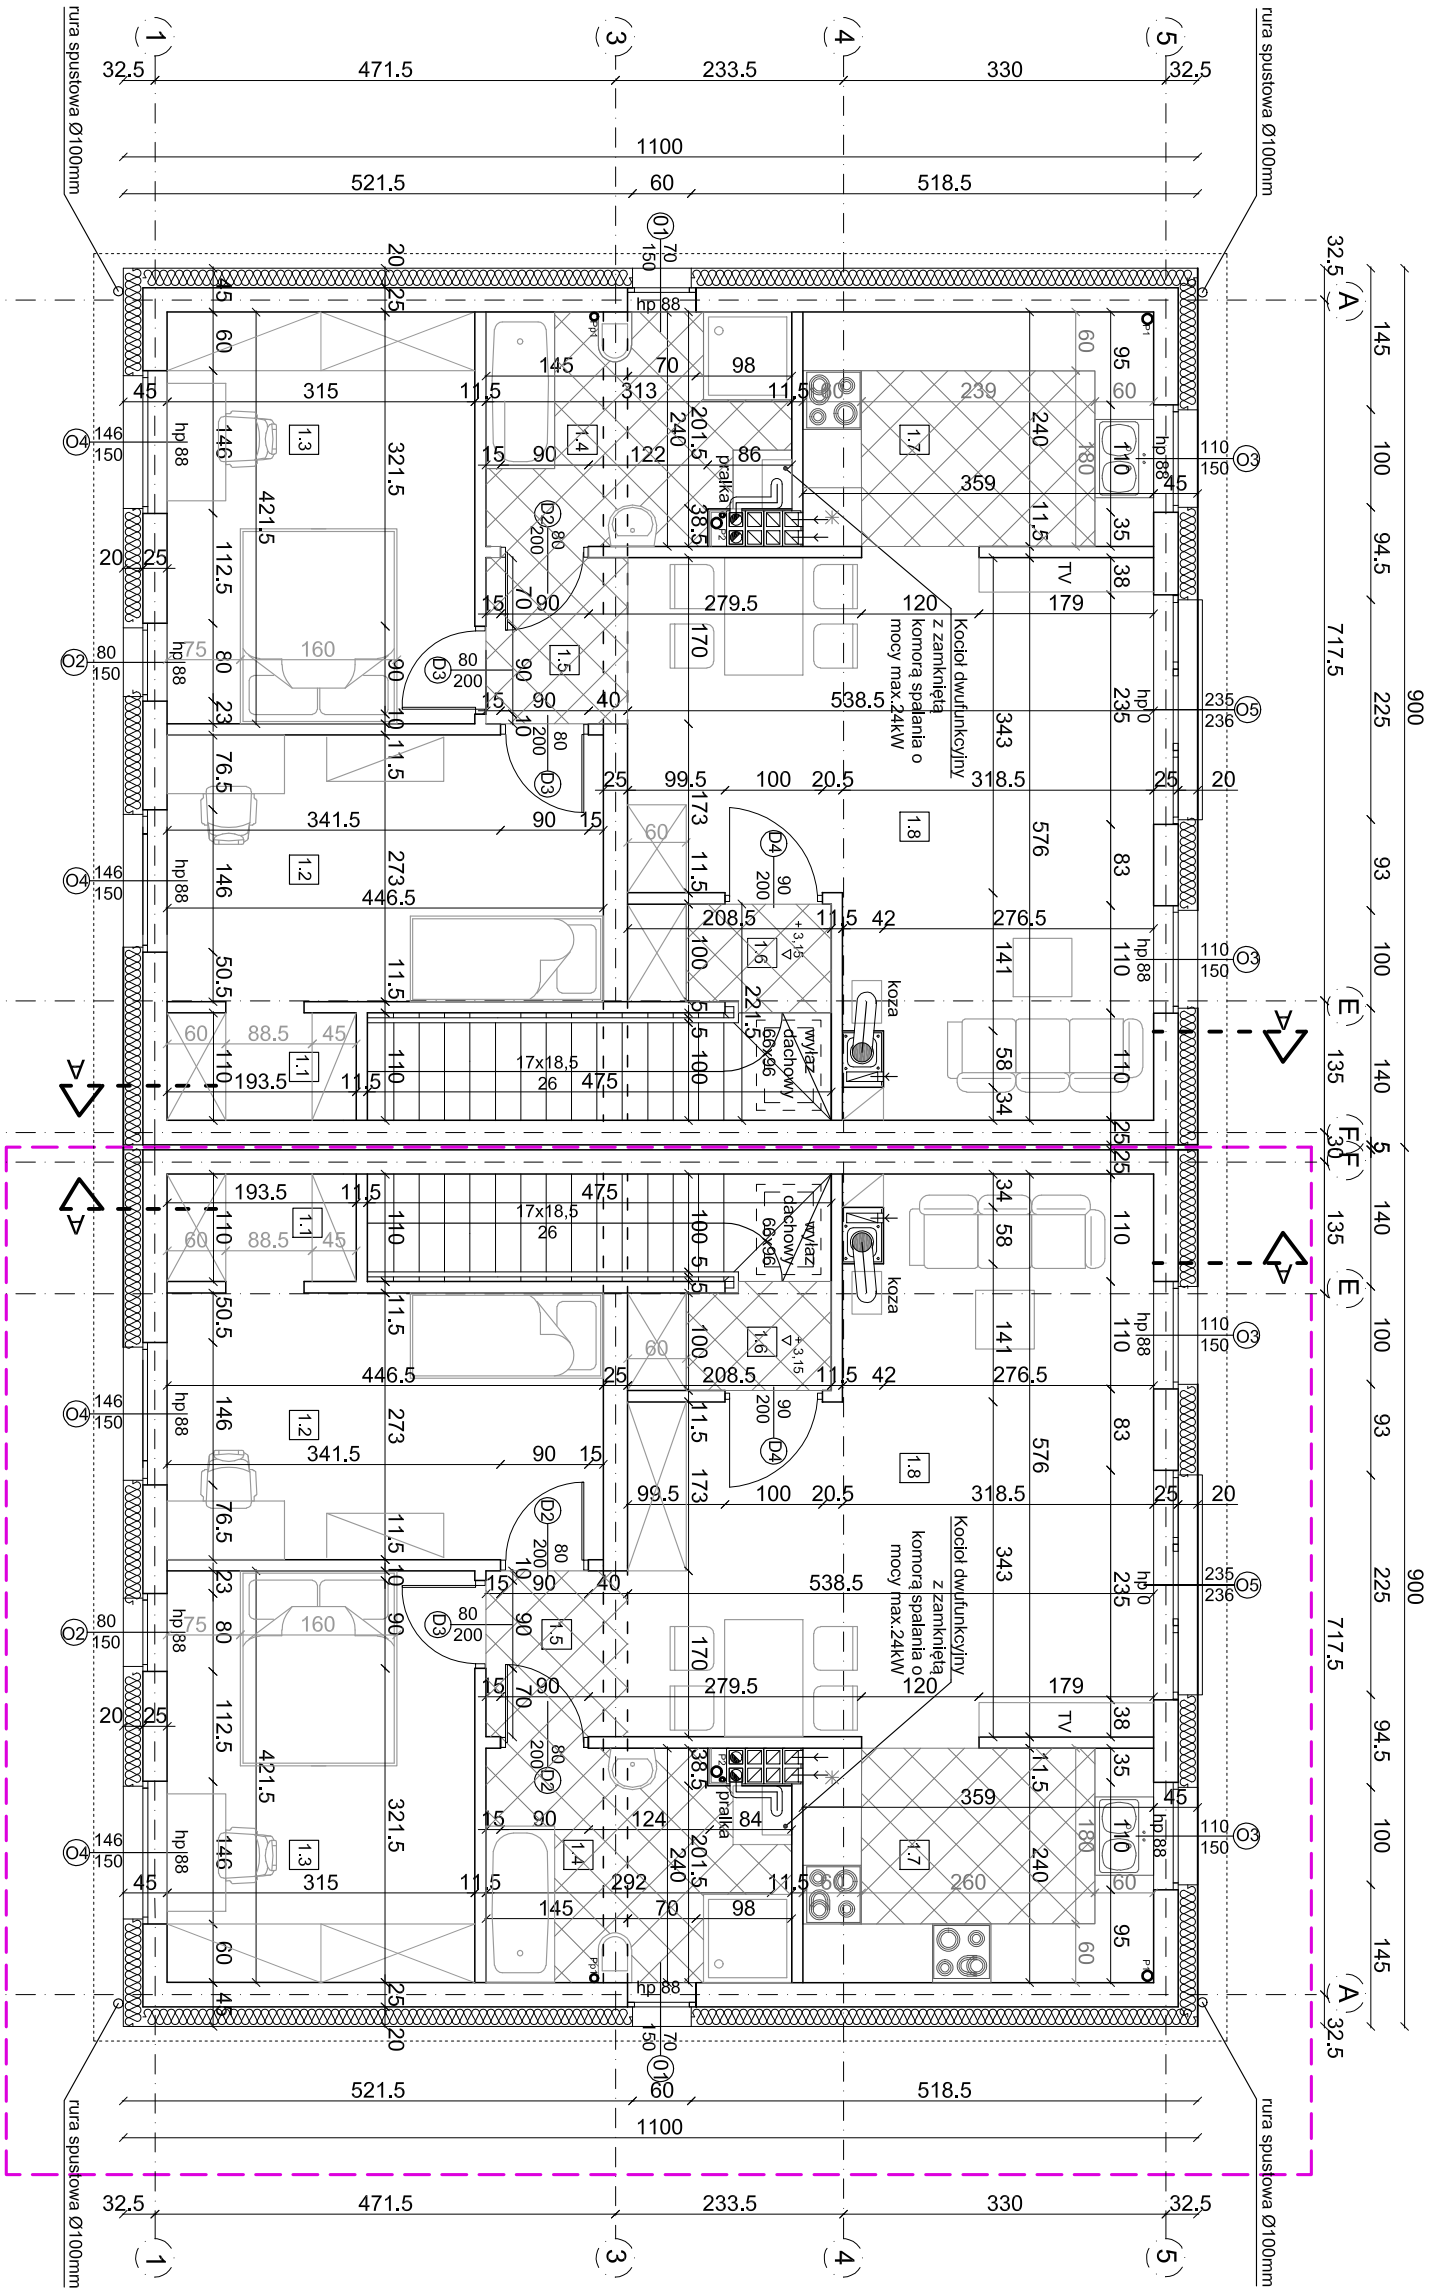


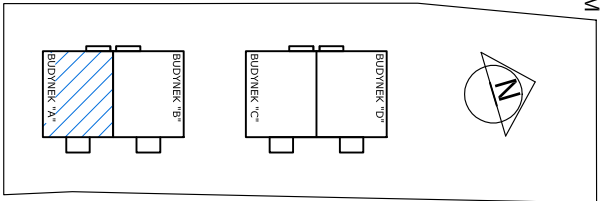

(A)

(D)

(E)

(D)

(A)

BUDYNEK"B"(piętro)

1.1	Garderoba	panele	2,13m ²
1.2	Pokój 1	panele	12,19m ²
1.3	Pokój 2	panele	13,28m ²
1.4	Łazienka	gres	7,18m ²
1.5	Przedpokój	gres	2,46m ²
1.6	Kłatka schod.	gres	4,94m ²
1.7	Kuchnia	gres	8,62m ²
1.8	Salon z jadalnią	gres	25,65m ²
RAZEM:			76,45m ²

BUDYNEK"A" -
MIESZKANIE nr 2(piętro) -

POWIERZCHNIA UŻYTKOWA 81,49 m²

BUDYNEK"B" -
MIESZKANIE nr 2(piętro) -

POWIERZCHNIA UŻYTKOWA 81,49 m²

ŁĄCZNA POW. PIĘTRA: 152,90 m²

BUDYNEK"A"(piętro)

1.1	Garderoba	panele	2,13m ²
1.2	Pokój 1	panele	12,19m ²
1.3	Pokój 2	panele	13,28m ²
1.4	Łazienka	gres	7,18m ²
1.5	Przedpokój	gres	2,46m ²
1.6	Kłatka schod.	gres	4,94m ²
1.7	Kuchnia	gres	8,62m ²
1.8	Salon z jadalnią	gres	25,65m ²
RAZEM:			76,45m ²

ZAKRES OPRACOWANIA - BUD. "A"

INWESTOR		"Tres" Zanderowski Wojciech, ul.Kościuszki 21, 42-300 Mysłzków		FAZA	
OBIEKT		Dom jednorodzinny w zabudowie bliźniaczej		PB	
TEMAT		„Projekt dwóch budynków mieszkalnych jednorodzinnych dwulokalowych w zabudowie bliźniaczej- Budynek "A", w Tarnowskich Górach, przy ul. Kamienniej, na działkach nr 3316/28, 3317/28 i 3755/28 obr. 0032 Repty Śląskie, jedn. ewid. 241304_1, Tarnowskie Góry”.		ARCH.	
NAZWA RYS.		RZUT PIĘTRA		SKALA	
PROJEKTOWAŁ		mgr inż. arch. Marcin Kruszyński		1:75	
UPR. nr 60/06/SŁOKK/II		DATA		NR RYS.	
maj 2024		PROJEKT OCHRONIONY PRAWEM AUTORSKIM		02	